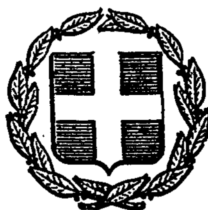


ΕΦΗΜΕΡΙΣ ΤΗΣ ΚΥΒΕΡΝΗΣΕΩΣ
ΤΗΣ ΕΛΛΗΝΙΚΗΣ ΔΗΜΟΚΡΑΤΙΑΣ

ΕΝ ΑΘΗΝΑΙΣ ΤΗι 8 ΜΑΡΤΙΟΥ 1980 | ΤΕΥΧΟΣ ΤΕΤΑΡΤΟΝ | ΑΡΙΘΜΟΣ ΦΥΛΛΟΥ 156

ΠΕΡΙΕΧΟΜΕΝΑ

ΑΠΑΛΛΟΤΡΙΩΣΕΙΣ

ΑΠΟΦΑΣΕΙΣ

ΠΟΛΕΟΔΟΜΙΑ

ΑΠΟΦΑΣΕΙΣ

ΑΠΑΛΛΟΤΡΙΩΣΕΙΣ

ΑΠΟΦΑΣΕΙΣ

Ἀριθ. 26 (1)

Περὶ κηρύξεως ὡς ἀναδασωτέας δημόσιας δασικῆς ἐκτάσεως στὴ θέση «Στρῶμα - Σουλᾶς» τοῦ Δήμου Θηβῶν, τοῦ Ν. Βοιωτίας.

Ο ΝΟΜΑΡΧΗΣ ΒΟΙΩΤΙΑΣ

Σύμφωνα μέ :

1. Τὶς διατάξεις :

α) Τοῦ ἄρθρου 117 παρ. 3 τοῦ Συντάγματος τῆς Ἑλλάδος.

β) Τῶν ἄρθρων 188-205 τοῦ Ν.Δ. 86/69 «περὶ Δασικοῦ Κώδικος».

γ) Τοῦ Νόμου 3200/1955 «περὶ διοικητικῆς ἀποκεντρώσεως», σὲ συνδυασμὸ μὲ τὶς διατάξεις τοῦ Ν.Δ. 532/1970 «περὶ συμπληρώσεως τῶν διατάξεων περὶ διοικητικῆς ἀποκεντρώσεως» καὶ τοῦ 709/1970 Β. Δ/τος, ποὺ ἐκδόθηκε σὲ ἐκτέλεση αὐτοῦ.

2. Τὶς ἑξῆς διαταγὲς τοῦ Ὑπουργείου Γεωργίας :

α) 5684/499/ἐγκ.48/11.2.71,
β) 88854/7483/ἐγκ.104/1.10.75 καὶ 114812/2946/ἐγκ. 154/24.12.75,
γ) 10582/539/13.2.76 καὶ
δ) 215696/1451/9.5.77.

3. Τὴν πρόταση ποὺ ὑποβλήθηκε μὲ τὴν 2453/10.12. 1979 ἀναφορὰ τοῦ ἁρμόδιου Δασαρχείου Θηβῶν, σχετικὰ μὲ τὴν κήρυξη ὡς ἀναδασωτέας τῆς κατωτέρω δασικῆς ἐκτάσεως, καὶ

4. Τὴ σύμφωνη γνώμη πάνω στὸ θέμα αὐτὸ τῆς Φιλοδασικῆς ἐπιτροπῆς, ποὺ διατυπώθηκε στὸ ἀριθ. 20/1979 πρακτικό της καὶ

Ἐπειδὴ ἡ ἔκταση χρειάζεται προστασία γιὰ τὴν ἐπαναδημιουργία τῆς δασικῆς βλαστήσεως ποὺ καταστράφηκε ὁλοσχερῶς ἀπὸ πυρκαγιὰ στὶς 4.7.79, ἀποφασίζουμε :

Κηρύσσουμε ὡς ἀναδασωτέα, μὲ σκοπὸ τὴν προστασία γιὰ τὴν ἐπαναδημιουργία τῆς δασικῆς βλαστήσεως ποὺ κάηκε, δημόσια δασικὴ ἔκταση 260 στρέμματα.

Ἡ ἔκταση αὐτή, ποὺ βρίσκεται στὴ θέση «Στρῶμα - Σουλᾶς» τῆς περιφέρειας τοῦ Δήμου Θηβῶν, Ν. Βοιωτίας, καλυπτόταν ἀπὸ πουρνάρια θαμνώδους μορφῆς καὶ καταστράφηκε ὁλοσχερῶς στὶς 4 Ἰουλίου 1979.

Σχετικὸ τὸ σχεδιάγραμμα μὲ κλίμακα 1 : 50.000, τὸ ὁποῖο ἀποτελεῖ ἀναπόσπαστο μέρος τῆς ἀποφάσεως αὐτῆς καὶ στὸ ὁποῖο ἡ ἔκταση φαίνεται σὲ δύο (2) τμήματα. καὶ μὲ ὅρια :

1ο ΤΜΗΜΑ

Ἀνατολικά, Δυτικά : Μὲ καλλιεργούμενους ἀγροὺς διαφόρων κατοίκων
Βόρεια : Μὲ δημ. δάσος Θηβῶν & καλλιεργ. ἀγροὺς
Νότια : Μὲ καλλιεργούμενους ἀγρούς.

2ο ΤΜΗΜΑ

Ἀνατολικά, Δυτικά : Μὲ δημόσιο δάσος Θηβῶν καὶ καλλιεργούμενους ἀγροὺς
Βόρεια : Μὲ καλλιεργούμενους ἀγροὺς
Νότια : Μὲ δημόσιο δάσος Θηβῶν.

Ἡ ἀπόφαση αὐτὴ νὰ δημοσιευθεῖ στὴν Ἐφημερίδα τῆς Κυβερνήσεως.

Λεβάδεια, 11 Ἰανουαρίου 1980

Ὁ Νομάρχης
ΑΛΕΞ. ΚΑΖΟΓΛΗΣ

ΑΠΟΣΠΑΣΜΑ ΧΑΡΤΟΥ

ΚΛΙΜΑΚΑ 1:50.000

ΜΟΥΡΙΚΙΟΝ

ΠΛΑΤΑΝΑΚΙΟΝ

ΥΠΑΤΟΝ

ΣΙΔΗΡΟΔΡΟΜΙΚΗ ΓΡΑΜΜΗ

ΠΡΟΣ ΘΗΒΑΣ

ΠΡΟΣ ΧΑΛΚΙΔΑ

ΘΕΩΡΗΘΗΚΕ

11/1/1980

ΑΛΕΞΑΝΔΡΟΣ ΚΑΖΟΓΛΗΣ

Ἀριθ. 1945 (2)

Περὶ ἐπικυρώσεως ἐκθέσεως καθορισμοῦ ὁριογραμμῶν αἰγιαλοῦ καὶ παραλίας εἰς περιοχὴν Ἀλιόρι Κοινότητος Δεματίου πρὸ ἰδιοκτησίας Δημοσθένους Ραπτοπούλου.

Ο ΝΟΜΑΡΧΗΣ ΗΡΑΚΛΕΙΟΥ

Ἔχοντες ὑπόψει τὰς διατάξεις :

1. Τοῦ ἄρθρου 1 παρ. 1 τοῦ Ν. 3200/1955 «περὶ διοικητικῆς ἀποκεντρώσεως».

2. Τοῦ ἀπὸ 11/12.11.1929 Δ/τος «περὶ διοικήσεως Δημοσίων κτημάτων».

3. Τῶν ἄρθρων 1, 2 παρ. 3 τοῦ Α.Ν. 2344/1940 «περὶ αἰγιαλοῦ καὶ παραλίας».

4. Τοῦ ἄρθρου 74 τοῦ Π.Δ. 636/1977 «περὶ διαρθρώσεως τοῦ Ὑπουργείου Οἰκονομικῶν καὶ ὀργανισμοῦ τῶν Ὑπηρεσιῶν αὐτοῦ».

5. Τὴν ἀπὸ 8.5.1975 αἴτησιν τοῦ Δημοσθένους Ραπτοπούλου, περὶ καθορισμοῦ τῶν ὁριογραμμῶν αἰγιαλοῦ καὶ παραλίας εἰς θέσιν Ἀλιόρι Κοινότητος Δεματίου μετὰ τοῦ συνοδεύοντος ταύτην τοπογραφικοῦ καὶ ὑψομετρικοῦ διαγράμματος τῆς ἀνωτέρω περιοχῆς συνταχθέντος ὑπὸ τοῦ τοπογράφου Μηχανικοῦ Δημοσθένους Ραπτοπούλου δεόντως ἠλεγμένον καὶ τεθεωρημένον ὑπὸ τῆς Δ/νσεως Τεχ/κῶν Ὑπηρεσιῶν Νομαρχίας Ἡρακλείου.

6. Τὴν ἀπὸ 6.4.1979 ἔκθεσιν τῆς κατὰ τὸ ἄρθρον 74 τοῦ Π.Δ. 636/1977 ἐπιτροπῆς καθορισμοῦ τῶν ὁριογραμμῶν αἰγιαλοῦ καὶ παραλίας καὶ τὸ ὡς ἄνω τοπογραφικὸν καὶ ὑψομετρικὸν διάγραμμα, εἰς ὃ ἐχαράχθη δι' ἐρυθρᾶς γραμμῆς ἡ ὁριογραμμὴ τοῦ αἰγιαλοῦ καὶ διὰ κιτρίνης ἡ ὁριογραμμὴ τῆς παραλίας.

7. Τὴν σύμφωνον γνώμην τοῦ Ἀρχηγείου Ναυτικοῦ διατυπωθεῖσαν διὰ τοῦ ὑπ' ἀρ. Φ. 187.2/640/79/28.9.79 ἐγγράφου καὶ ὑπὸ τὰς ἐν αὐτῷ προϋποθέσεις, ἀποφασίζομεν :

Ἐπικυροῦμεν τὴν ἀπὸ 6.4.1979 ἔκθεσιν τῆς κατὰ τὸ ἄρθρον 74 τοῦ Π.Δ. 636/1977 ἐπιτροπῆς καθορισμοῦ τῶν ὁριογραμμῶν αἰγιαλοῦ καὶ παραλίας εἰς περιοχὴν Ἀλιόρι Κοινότητος Δεματίου πρὸ ἰδιοκτησίας Δημοσθένους Ραπτοπούλου ὡς καὶ τὰ συνοδεύοντα τὴν ἔκθεσιν ταύτην τοπογραφικὰ καὶ ὑψομετρικὰ διαγράμματα τῆς ἀνωτέρω περιοχῆς τεθεωρημένα ἀπὸ 6.4.1979 ὑπὸ τοῦ Δ/ντοῦ Τεχ/κῶν Ὑπηρεσιῶν Νομαρχίας Ἡρακλείου.

Ἡ παροῦσα μετὰ τῆς ἀπὸ 6.4.1979 οἰκείας ἐκθέσεως τῆς Ἐπιτροπῆς δημοσιευθήτω διὰ τῆς Ἐφημερίδος τῆς Κυβερνήσεως.

Ἡράκλειο, 7 Φεβρουαρίου 1980

Ὁ Νομάρχης
ΙΩΑΝΝΗΣ ΚΑΛΟΓΕΙΤΟΝΑΣ

ΕΚΘΕΣΙΣ
Ἐπιτροπῆς ἄρθρου 5 Α.Ν. 263/68 (αἰγιαλοῦ καὶ παραλίας).

Ἐν Ἡρακλείῳ σήμερον τὴν 6.4.1979 ἡ κατὰ τὸ ἄρθρον 5 τοῦ Α.Ν. 263/68 Ἐπιτροπὴ καθορισμοῦ τῶν ὁρίων αἰγιαλοῦ καὶ παραλίας ἀποτελουμένη ἐκ τῶν:

1. Θεοδώρας Πολυχρόνη ὡς ἀναπληρωτρίας Οἰκονομικοῦ Ἐφόρου Ἡρακλείου.
2. Παναγιώτου Καμμένου Ἀναπληρωτοῦ Κεντρικοῦ Λιμενάρχου Ἡρακλείου.
3. Νικολάου Π. Καπετανάκου, Μηχανικοῦ Δ.Ε. ἐπὶ 4ῳ βαθμῷ Ἀναπλ. Δ/ντοῦ Τεχν. Ὑπηρεσιῶν, συνελθοῦσα ἐν τῷ Καταστήματι τῆς Οἰκον. Ἐφορίας Ἡρακλείου καὶ λαβοῦσα ὑπ' ὄψιν :

α) Τὴν ἀπὸ 8.5.1975 αἴτησιν τοῦ Δημοσθένους Ραπτοπούλου περὶ καθορισμοῦ τῆς ὁριογραμμῆς αἰγιαλοῦ καὶ παραλίας εἰς θέσιν Ἀλιόρι Τσούτσουρου Ἡρακλείου Κρήτης καὶ πρὸ τῆς ἐκεῖσε ἰδιοκτησίας τοῦ Δημοσθένους Ραπτοπούλου.
β) Τὰ ὑποβληθέντα ἡμῖν διαγράμματα ὑπὸ κλίμακα 1 : 500 τοῦ Τοπογράφου Μηχανικοῦ Δημ. Ραπτοπούλου ἠλεγχθέντα ὑπὸ τοῦ Τοπογράφου Μηχανικοῦ τῆς Δ/νσεως Τεχνικῶν ὑπηρεσιῶν Νικολάου Π. Καπετανάκου καὶ τεθεωρημένα ὑπὸ τοῦ Δ/ντοῦ Τεχνικῶν ὑπηρεσιῶν.
γ) Τὴν διάταξιν τοῦ ἄρθρου 5 Α.Ν. 263/1968 περὶ τροποποιήσεως καὶ συμπληρώσεως τῶν διατάξεων, περὶ Δημ. κτημάτων, ὡς καὶ τὴν διάταξιν τοῦ ἄρθρου 2 τοῦ Α.Ν. 2344/1940 περὶ αἰγιαλοῦ καὶ παραλίας καθ' ἣν ὁ καθορισμὸς τῆς ὁριογραμμῆς τοῦ αἰγιαλοῦ γίνεται ἐπὶ τοπογραφικοῦ καὶ ὑψομετρικοῦ διαγράμματος χαρασσομένης ἐπ' αὐτοῦ δι' ἐρυθρᾶς γραμμῆς τῆς ὁριογραμμῆς τοῦ αἰγιαλοῦ, πλὴν τῆς περιπτώσεως καθ' ἣν ἕνεκα προσχώσεων ἢ ἄλλων αἰτίων αὕτη ἤθελεν εἶναι διάφορος (παρ. 3 ἰδίου ἄρθρου 2 Α.Ν. 2344/1940).
δ) Τὰ ἐκ τῶν διατάξεων τοῦ ἄρθρου 5 Α.Ν. 2344/1940 προβλεπόμενα περὶ χαράξεως διὰ κιτρίνης γραμμῆς τῆς ὁριογραμμῆς παραλίας ὅπου λόγῳ τῆς φύσεως τῆς συνεχόμενης ξηρᾶς δὲν ἐξυπηρετεῖται ὁ διὰ τοῦ ἄρθρου 7 τοῦ αὐτοῦ ὡς ἄνω Α.Ν. 2344/1940 προβλεπόμενος σκοπός.
ε) Τὰ ἐξ ἐνεργηθείσης αὐτοψίας διὰ πρῶτα τὴν 3.12.1977 προκύψαντα στοιχεῖα ἤτοι τὴν ὕπαρξιν σταθερῶν ἀφετηριῶν ἐπὶ τῶν ὁποίων μὲ ὀρθογώνιες συντεταγμένες ὅπως εἰς πίνακα σχεδίου ἐξηρτήθησαν οἱ ὁριογραμμὲς αἰγιαλοῦ-παραλίας.
στ) Τὰ ὑπ' ἀρ. Φ. 187 Ζ 98/78/15.2.78 ἔγγραφα τοῦ Ἀρχηγείου Ναυτικοῦ μὲ τὰς ἐν αὐτῷ παρατηρήσεις, ἀποφασίζει :

Καθορίζει ἐπὶ τῶν ἀπὸ 5.5.1975 συνημμένων διαγραμμάτων :

1. Διὰ συνεχοῦς κιτρίνης γραμμῆς τοῦ διαγράμματος τὴν ὁριογραμμὴν τοῦ αἰγιαλοῦ ἀπὸ 1-12.
2. Διὰ συνεχοῦς κιτρίνης γραμμῆς τοῦ διαγράμματος τὴν ὁριογραμμὴν τῆς παραλίας 1-17.

Ἡ Ἐπιτροπὴ

Ὁ Πρόεδρος
(Ὑπογραφὴ)

Τὰ Μέλη
(Ὑπογραφαὶ)

ΑΚΙΝΗΤΟ ΔΗΜΟΣΘΕΝΗ ΡΑΠΤΟΠΟΥΛΟΥ

ΘΕΣΗ ΑΛΙΟΡΙ
ΚΟΙΝΟΤΗΤΑ ΔΕΜΑΤΙΟΥ
ΕΠΑΡΧΙΑ ΜΟΝΟΦΑΤΣΙΟΥ
ΝΟΜΟΣ ΗΡΑΚΛΕΙΟΥ

ΤΟΠΟΓΡΑΦΙΚΟ ΔΙΑΓΡΑΜΜΑ

ΚΛΙΜ. 1:500

Ο Συντάξας

ΔΙΠΛΩΜ. ΑΓΡ.-ΤΟΠΟΓΡ. ΜΗΧΑΝΙΚΟΣ Ε.Μ.Π.
ΠΑΤΡΟΣ ΑΝΤΩΝΙΟΥ 1 - ΗΡΑΚΛΕΙΟ ΚΡΗΤΗΣ
ΤΗΛΕΦ. 284-554

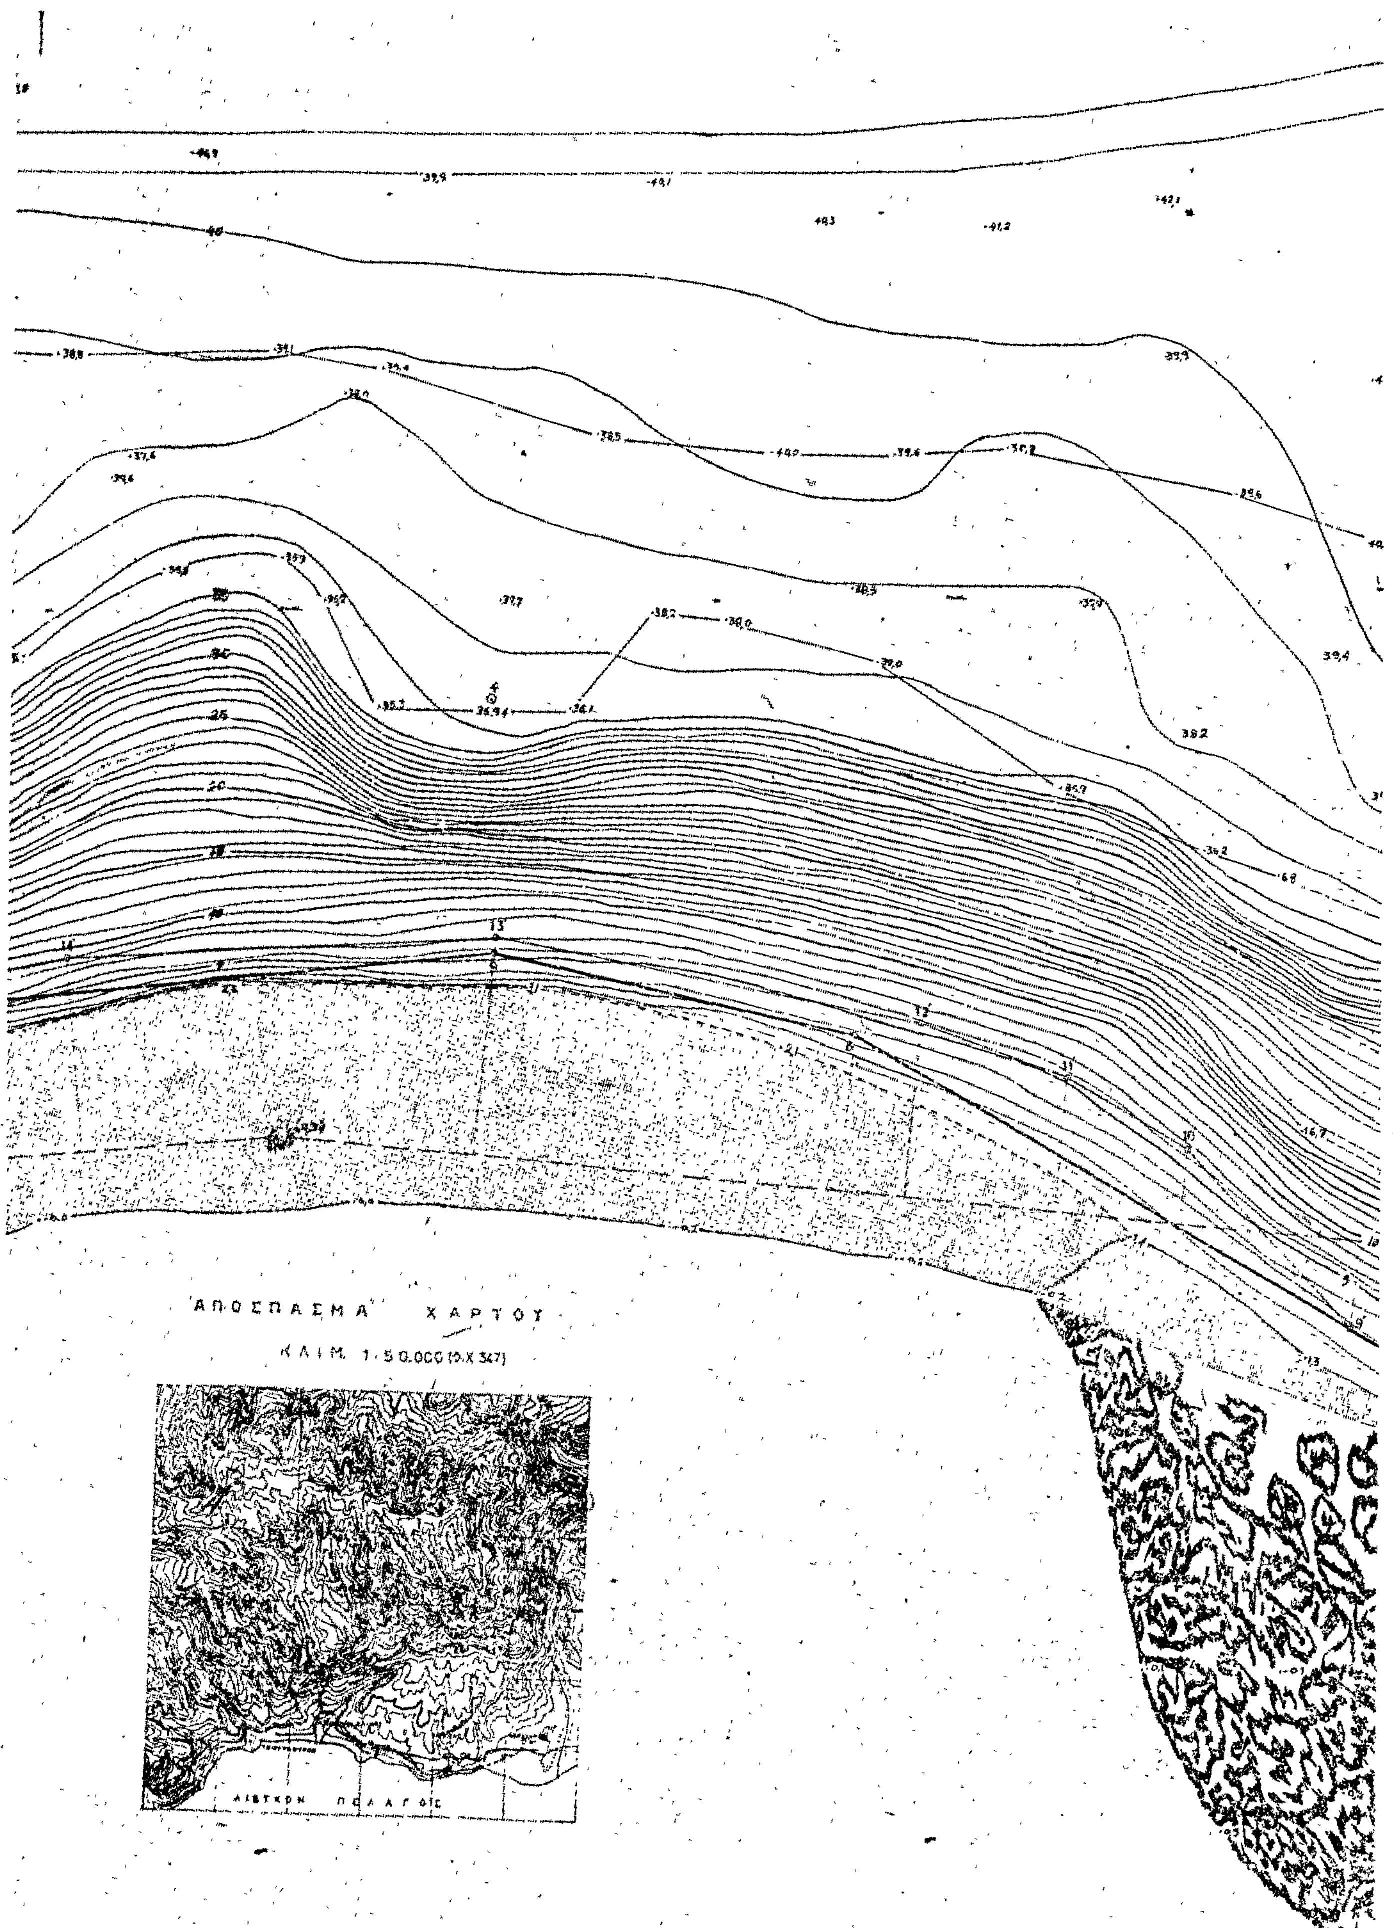
ΑΚΡΙΒΕΣ ΑΝΤΙΓΡΑΦΟΝ



ΥΠΟΜΝΗΜΑ
Οριογραμμή Αιγιαλού
Οριογραμμή Παραλίας

ΚΟΙΝΟΤΙΚΟΣ ΔΡΟΜΟΣ


ΑΠΟΣΠΑΣΜΑ ΧΑΡΤΟΥ
ΚΛΙΜ. 1:5000
ΟΙΚΙΣΜΟΣ
ΤΣΟΥΤΣΟΥΡΟΣ


ΑΠΟΣΠΑΣΜΑ ΧΑΡΤΟΥ
ΚΛΙΜ. 1:50.000

ΠΙΝΑΚΑΣ ΣΤΟΙΧΕΙΩΝ ΕΞΑΣΦΑΛΙΣΕΩΣ
ΚΟΡΥΦΩΝ ΓΡΑΜΜΩΝ ΑΙΓΙΑΛΟΥ ΚΑΙ ΠΑΡΑΛΙΑΣ

ΠΟΛΥΓΩΝΙΚΑ ΣΗΜΕΙΑ ΜΕ ΜΟΝΙΜΗ ΣΗΜΑΝΣΗ: 25, 26, 27, 28, 6, Γ (Γωνία καλλοῦ σκιτιοῦ-ἐρείκ)

ΜΗΚΗ ΠΛΕΥΡΩΝ ΠΟΛΥΓΩΝ. ΟΔΕΥΣΕΩΝ Γ-25=81,30, 25-26=113,30, 26-27=178,30, 27-28=223,20 28-6 = 144,50

ΟΡΘΟΓΩΝ. ΣΥΝΤ/ΝΕΣ ΩΣ ΠΡΟΣ ΤΙΣ ΠΛΕΥΡΕΣ ΤΗΣ ΠΟΛΥΓΩΝΙΚΗΣ ΟΔΕΥΣΕΩΣ Γ-25-26-27-28-6

ΘΕΤΙΚΑ (Χ) ΚΑΤΑ ΤΗ ΦΟΡΑ ΤΗΣ ΟΔΕΥΣΕΩΣ — ΤΑ (Χ) ΣΕ ΠΑΡΕΝΘΕΣΕΙΣ ΕΙΝΑΙ ΣΤΗΝ ΠΡΟΕΚΤΑΣΗ ΤΗΣ ΑΝΤΙΣΤΟΙΧΗΣ ΠΛΕΥΡΑΣ

ΑΙΓΙΑΛΟΥ				ΠΑΡΑΛΙΑΣ							
ΣΗΜΕΙΑ	ΘΕΤΙΚΟΣ ΗΜΙΑΞ (Χ)	Χ	Ψ	ΣΗΜΕΙΑ	ΘΕΤΙΚΟΣ ΗΜΙΑΞ (Χ)	Χ	Ψ	ΣΗΜΕΙΑ	ΘΕΤΙΚΟΣ ΗΜΙΑΞ (Χ)	Χ	Ψ
1	28-6→	(14,50)	− 53,00	1'	28-6→	(20,00)	− 45,80	10'	27→28	127,20	+ 13,50
2	28→6	1,80	− 46,00	2'	28→6	135,50	− 26,90	11'	»	109,50	+ 19,00
3	»	79,00	− 19,50	3'	»	111,80	− 19,70	12'	»	88,00	+ 24,80
4	»	30,00	− 30,00	4'	»	80,50	− 17,00	13'	»	27,50	+ 30,80
5	27-28→	(19,50)	− 26,70	5'	»	63,80	− 22,50	14'	26→28	150,20	+ 27,70
6	27→28	208,00	− 53,00	6'	27-28→	(5,50)	− 37,20	15'	»	100,40	+ 21,80
7	»	179,30	− 24,80	7'	27→28	208,00	− 50,50	16'	»	17,80	+ 9,50
8	»	77,00	+ 22,20	8'	»	205,00	− 50,00	17'	Γ→25	0,00	− 19,40
9	»	27,90	+ 28,50	9'	»	153,00	− 12,50				
10	26→27	28,50	+ 21,00								
11	25→26	100,20	+ 1,00								
12	Γ→25	0,00	− 23,00								

ΜΗΚΗ ΠΛΕΥΡΩΝ ΓΡΑΜΜΗΣ ΑΙΓΙΑΛΟΥ

1-2 = 14,90	7-8 = 110,80
2-3 = 72,40	8-9 = 51,90
3-4 = 50,10	9-10 = 151,70
4-5 = 45,00	10-11 = 75,00
5-6 = 43,00	11-12 = 180,50
6-7 = 40,50	

ΜΗΚΗ ΠΛΕΥΡΩΝ ΓΡΑΜΜΗΣ ΠΑΡΑΛΙΑΣ

1'-2' = 34,40	6'-7' = 24,40	10'-11' = 19,70	15'-10' = 41,90
2'-3' = 24,80	7'-8' = 3,00	11'-12' = 22,20	10'-16' = 42,50
3'-4' = 31,40	8'-9' = 38,10	12'-13' = 60,80	16'-17' = 258,40
4'-5' = 17,60	7'-9' = 29,10	13'-14' = 60,40	
5'-6' = 17,50	9'-10' = 84,60	14'-15' = 50,00	

ΑΛΛΑ ΣΤΟΙΧΕΙΑ ΕΞΑΣΦΑΛΙΣΕΩΝ

8-7' = 3,00	Σ26-11 = 13,10	Σ27-9 = 39,60	Σ6-1' = 49,70
9-13' = 2,50	Σ26-16' = 20,20	Σ27-13' = 41,30	Σ6-2' = 23,30
16-11' = 37,50	Σ27-14' = 39,50	Σ28-5' = 33,10	Σ6-3' = 38,60



'Αριθ. Γ/Φ.121/2955 (3)

Περὶ καθορισμοῦ ὁρίων αἰγιαλοῦ καὶ παραλίας στὴ θέση «ΛΙΘΙΡΗ» Λόγγου 'Αγίου Κωνσταντίνου Ν. Φθιώτιδος, πρὸ ἰδιοκτησίας Θεοδώρας Παπαδοπούλου.

Ο ΝΟΜΑΡΧΗΣ ΦΘΙΩΤΙΔΟΣ

Ἔχοντας ὑπόψη:

1. Τὶς διατάξεις τοῦ ἄρθρου 1 παρ. 1 τοῦ Ν. 3200/1955 (ΦΕΚ 97/Α/55) «περὶ Διοικητικῆς ἀποκεντρώσεως», σὲ συνδυασμὸ μὲ τὶς διατάξεις τοῦ ἀπὸ 28.6.1955 Β. Δ/τος «περὶ ἐξαιρέσεως ἀπὸ τῆς κατὰ τὸ ἄρθρο 1 παρ. 1 τοῦ Ν. 3200/1955 ἁρμοδιότητος τῶν Νομαρχῶν, ἀντικειμένων τινῶν ἁρμοδιότητος τοῦ 'Υπουργοῦ Οἰκονομικῶν».

2. Τὶς διατάξεις τοῦ Α.Ν. 2344/1940 (ΦΕΚ 154/Α/40) «περὶ αἰγιαλοῦ καὶ παραλίας», ὅπως τροποποιήθηκαν καὶ συμπληρώθηκαν μὲ τὶς διατάξεις τοῦ Α.Ν. 263/1968 (ΦΕΚ 12/Α/68) «περὶ τροποποιήσεως καὶ συμπληρώσεως τῶν διατάξεων περὶ δημοσίων κτημάτων».

3. Τὴν ἀπὸ 29.1.1980 Ἔκθεση τῆς προβλεπόμενης ἀπὸ τὸ ἄρθρο 5 τοῦ Α.Ν. 263/1968 καὶ τὸ ἄρθρο 74 τοῦ Π.Δ. 636/1977 (ΦΕΚ 209/Α/77) Ἐπιτροπῆς, περὶ καθορισμοῦ τῶν ὁρίων τοῦ αἰγιαλοῦ, τοῦ παλαιοῦ αἰγιαλοῦ καὶ τῆς παραλίας στὴν ἀνωτέρω περιοχή, ὅπως αὐτὰ εἰκονίζονται στὸ ἀπὸ μηνὸς Δεκεμβρίου 1979 καὶ μὲ κλίμακα 1:500 τοπογρ. διάγραμμα τοῦ Μηχανικοῦ Σάββα Πατσούρα, ποὺ θεωρήθηκε τὴν 3.1.1980 ἀπὸ τὸ Δ/ντὴ Τεχν. 'Υπηρεσιῶν Ν. Φθιώτιδος καὶ ποὺ συνοδεύει τὴν Ἔκθεση.

4. Τὴ σύμφωνη γνώμη τοῦ Γενικοῦ Ἐπιτελείου Ναυτικοῦ, ποὺ διατυπώθηκε στὸ ἀριθ. 187.2/121/80 Ἀριθ. Σχ. 369/19.2.1980 ἔγγραφό του, ἀποφασίζουμε:

1. Ἐπικυρώνουμε τὴν ἀπὸ 29.1.1980 Ἔκθεση τῆς Ἐπιτροπῆς καθορισμοῦ τῶν ὁρίων τοῦ αἰγιαλοῦ, περὶ καθορισμοῦ τῶν ὁρίων τοῦ αἰγιαλοῦ, τοῦ παλαιοῦ αἰγιαλοῦ καὶ τῆς παραλίας στὴ θέση «ΛΙΘΙΡΗ» Λόγγου 'Αγίου Κωνσταντίνου Νομοῦ Φθιώτιδος, ὅπως αὐτὰ εἰκονίζονται στὸ ἀπὸ μηνὸς Δεκεμβρίου 1979 καὶ μὲ κλίμακα 1:500 τοπογρ. διάγραμμα τοῦ Μηχανικοῦ Σάββα Πατσούρα ποὺ θεωρήθηκε τὴν 3.1.1980 ἀπὸ τὸ Δ/ντὴ Τεχν. 'Υπηρεσιῶν Ν. Φθιώτιδος καὶ ποὺ συνοδεύει τὴν Ἔκθεση.

2. Ἀναθέτουμε στὸν Οἰκον. Ἔφορο Ἀταλάντης νὰ φροντίσει γιὰ τὶς περαιτέρω ἐνέργειες.

Ἡ ἀπόφαση αὐτὴ μαζὶ μὲ τὴν Ἔκθεση καὶ τὸ διάγραμμα νὰ δημοσιευθεῖ στὴν Ἐφημερίδα τῆς Κυβερνήσεως.

Λαμία, 25 Φεβρουαρίου 1980

'Ο Νομάρχης κ.ά.α.
'Ο Σύμβουλος
ΠΑΝΑΓ. ΤΣΙΩΝΗΣ

ΕΚΘΕΣΙΣ

Καθορισμοῦ τῶν ὁρίων τοῦ αἰγιαλοῦ καὶ παραλίας.

Ἐν Ἀταλάντη σήμερον τὴν 29.1.80, ἡμέραν Τρίτην καὶ ὥραν 11ην π.μ. ἡ ἐπιτροπὴ καθορισμοῦ τῶν ὁρίων τοῦ αἰγιαλοῦ καὶ τῆς παραλίας, ἀποτελουμένη συμφώνως πρὸς τὸ ἄρθρον 74 τοῦ Ὀργανισμοῦ 'Υπουργείου Οἰκονομικῶν ἐκ τῶν:

1. Ἰορδάνη Κεφαλίδη, Οἰκον. Ἐφόρου Ἀταλάντης
2. Γεωργίου Διονυσοπούλου, Δ/ντὴ Τεχνικῶν 'Υπηρ. Ν. Φθιώτιδος.
3. Γρηγορίου Μπουρούκη, Λιμενάρχου Αἰδηψοῦ

καὶ ἔχοντες ὑπ' ὄψει:

1. Τὴν ὑπ' ἀριθ. 237/16.1.80 πρόσκλησιν τῆς Νομαρχίας Φθιώτιδος Οἰκον. Ἐφορίας Ἀταλάντης «περὶ συγκροτήσεως ἐπιτροπῆς καθορισμοῦ τῶν ὁρίων τοῦ αἰγιαλοῦ καὶ τῆς παραλίας εἰς τὴν θέσιν «Λιθιρὴ» Λόγγου — 'Αγίου Κωνσταντίνου — Λοκρίδος πρὸ ἰδιοκτησίας Θεοδώρας Παπαδοπούλου».

2. Τὸ σχετικὸν ὑψομετρικὸν τοπογραφικὸν διάγραμμα μηνὸς Δεκεμβρίου 1979 ὑπὸ κλίμακα 1:500 συνταχθὲν ὑπὸ τοῦ τοπογράφου μηχανικοῦ Σάββα Πατσούρα καὶ θεωρηθὲν τὴν 3.1.1980 ἀπὸ τὴν Δνσιν Τεχν. 'Υπηρεσιῶν Ν. Φθιώτιδος.

3. Τὰς σχετικὰς διατάξεις τοῦ Α.Ν. 1540/1938, ὡς ἐτροποποιήθησαν ὑπὸ τοῦ Α.Ν. 2344/1940 καὶ τοῦ Α.Ν. 263/1968 κατὰ τὰς ὁποίας ὁ καθορισμὸς τοῦ αἰγιαλοῦ καὶ τῆς παραλίας γίνεται ἐπὶ τοπογραφικοῦ καὶ ὑψομετρικοῦ διαγράμματος, χαρασσομένης ἐπ' αὐτοῦ, ἐρυθρᾶς γραμμῆς διὰ τὴν ὁριογραμμὴν τοῦ αἰγιαλοῦ, κιτρίνης γραμμῆς διὰ τὴν ὁριογραμμὴν τῆς παραλίας καὶ κυανῆς γραμμῆς διὰ τὴν ὁριογραμμὴν τοῦ παλαιοῦ αἰγιαλοῦ, εἰς περίπτωσιν κατὰ τὴν ὁποίαν λόγῳ προσχώσεων ἢ ἄλλης αἰτίας εἶναι ἐμφανές, ὅτι καθ' ὃν χρόνον ἐνεργεῖται ὁ καθορισμὸς τοῦ αἰγιαλοῦ εἶναι διάφορος τοῦ εἰς τὸ παρελθὸν τοιούτου κλπ., ὅτι δύναται νὰ καθορισθῇ ἡ παλαιὰ θέσις τοῦ αἰγιαλοῦ ἢ ὑφισταμένη μέχρι τοῦ ἔτους 1884, ἐὰν ὑπάρχουν κατοχαὶ ἰδιωτῶν ἢ πρότερον ἐὰν δὲν ὑπάρχουν τοιαῦται.

5. Τὰς ὑπ' ἀριθ. 64/59 καὶ 630/74 γνωμοδοτήσεις τοῦ Νομικοῦ Συμβουλίου τοῦ Κράτους.

6. Ὅτι ὁ ἀριθμὸς τῶν κορυφῶν τῆς ὁριογραμμῆς τοῦ αἰγιαλοῦ εἶναι 4 τῆς δὲ ὁδιογραμμῆς τῆς παραλίας εἶναι ἐπίσης 4 ἔχουν δὲ ἐξαρτηθεῖ ἀπὸ σταθερὰ σημεῖα ἐκ μπετοῦ.

7. Ὅτι ὁ καθορισμὸς τοῦ αἰγιαλοῦ καὶ τῆς παραλίας γίνεται διὰ πρώτην φοράν.

8. Τὰ ἐκ τῆς ἐνεργηθείσης ἐπιτοπίου αὐτοψίας τὴν 22.1.1980 προκύψαντα στοιχεῖα.

9. Τὴν μορφολογίαν τοῦ ἐδάφους περὶ ὑπάρξεως ἢ μὴ παλαιοῦ αἰγιαλοῦ, ἀποφασίζει:

Καθορίζει ἐπὶ τοῦ ἀνωτέρω καὶ συνημμένου τῆς παρούσης τοπογραφικοῦ διαγράμματος εἰς τὴν θέσιν «Λιθιρὴ» Λογγοῦ — 'Αγίου Κωνσταντίνου. πρὸ ἰδιοκτησίας Θεοδώρας Παπαδοπούλου:

α. Διὰ συνεχοῦς ἐρυθρᾶς γραμμῆς, τὴν ὁριογραμμὴν τοῦ αἰγιαλοῦ.

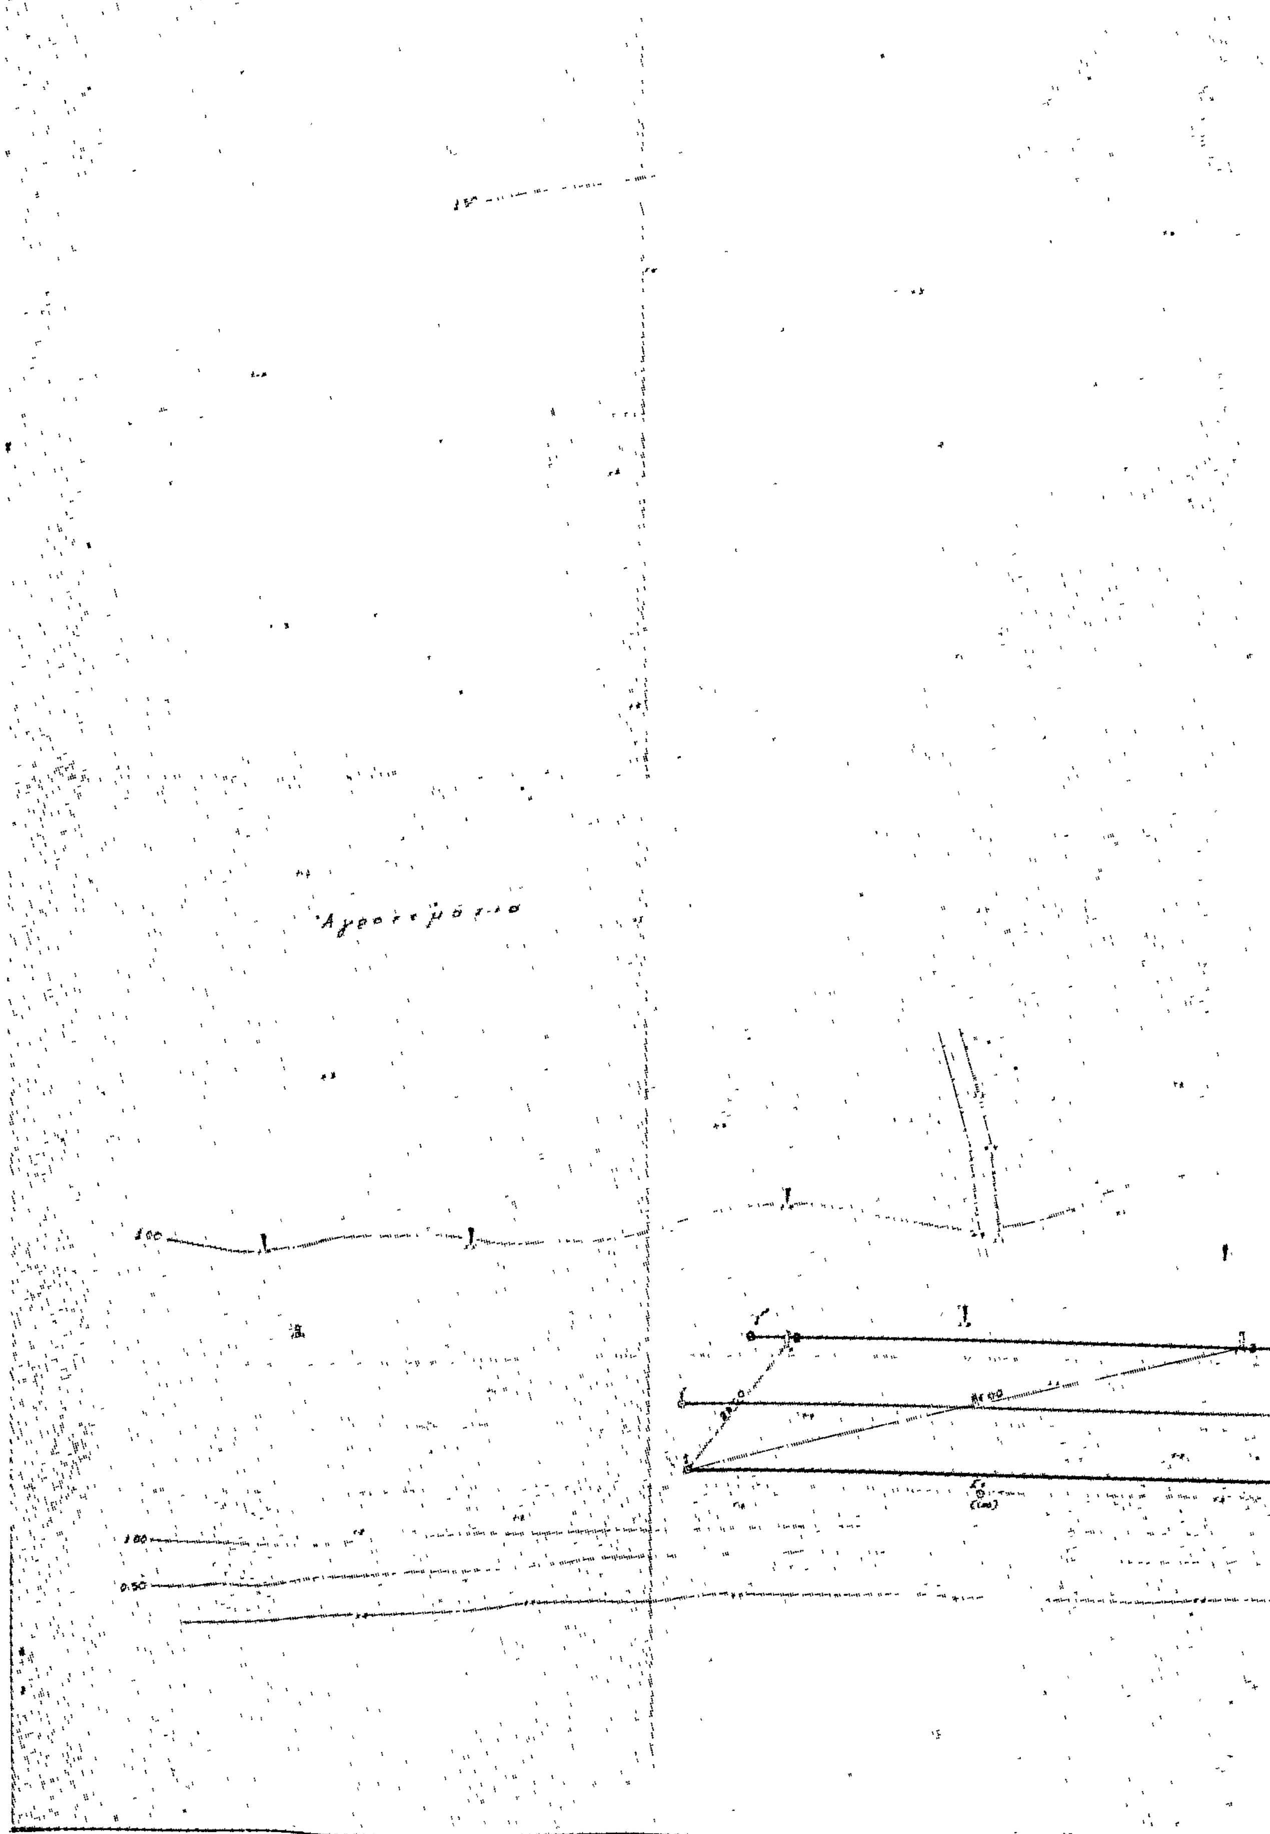
β. Διὰ συνεχοῦς κιτρίνης γραμμῆς, τὴν ὁριογραμμὴν τῆς παραλίας, καὶ

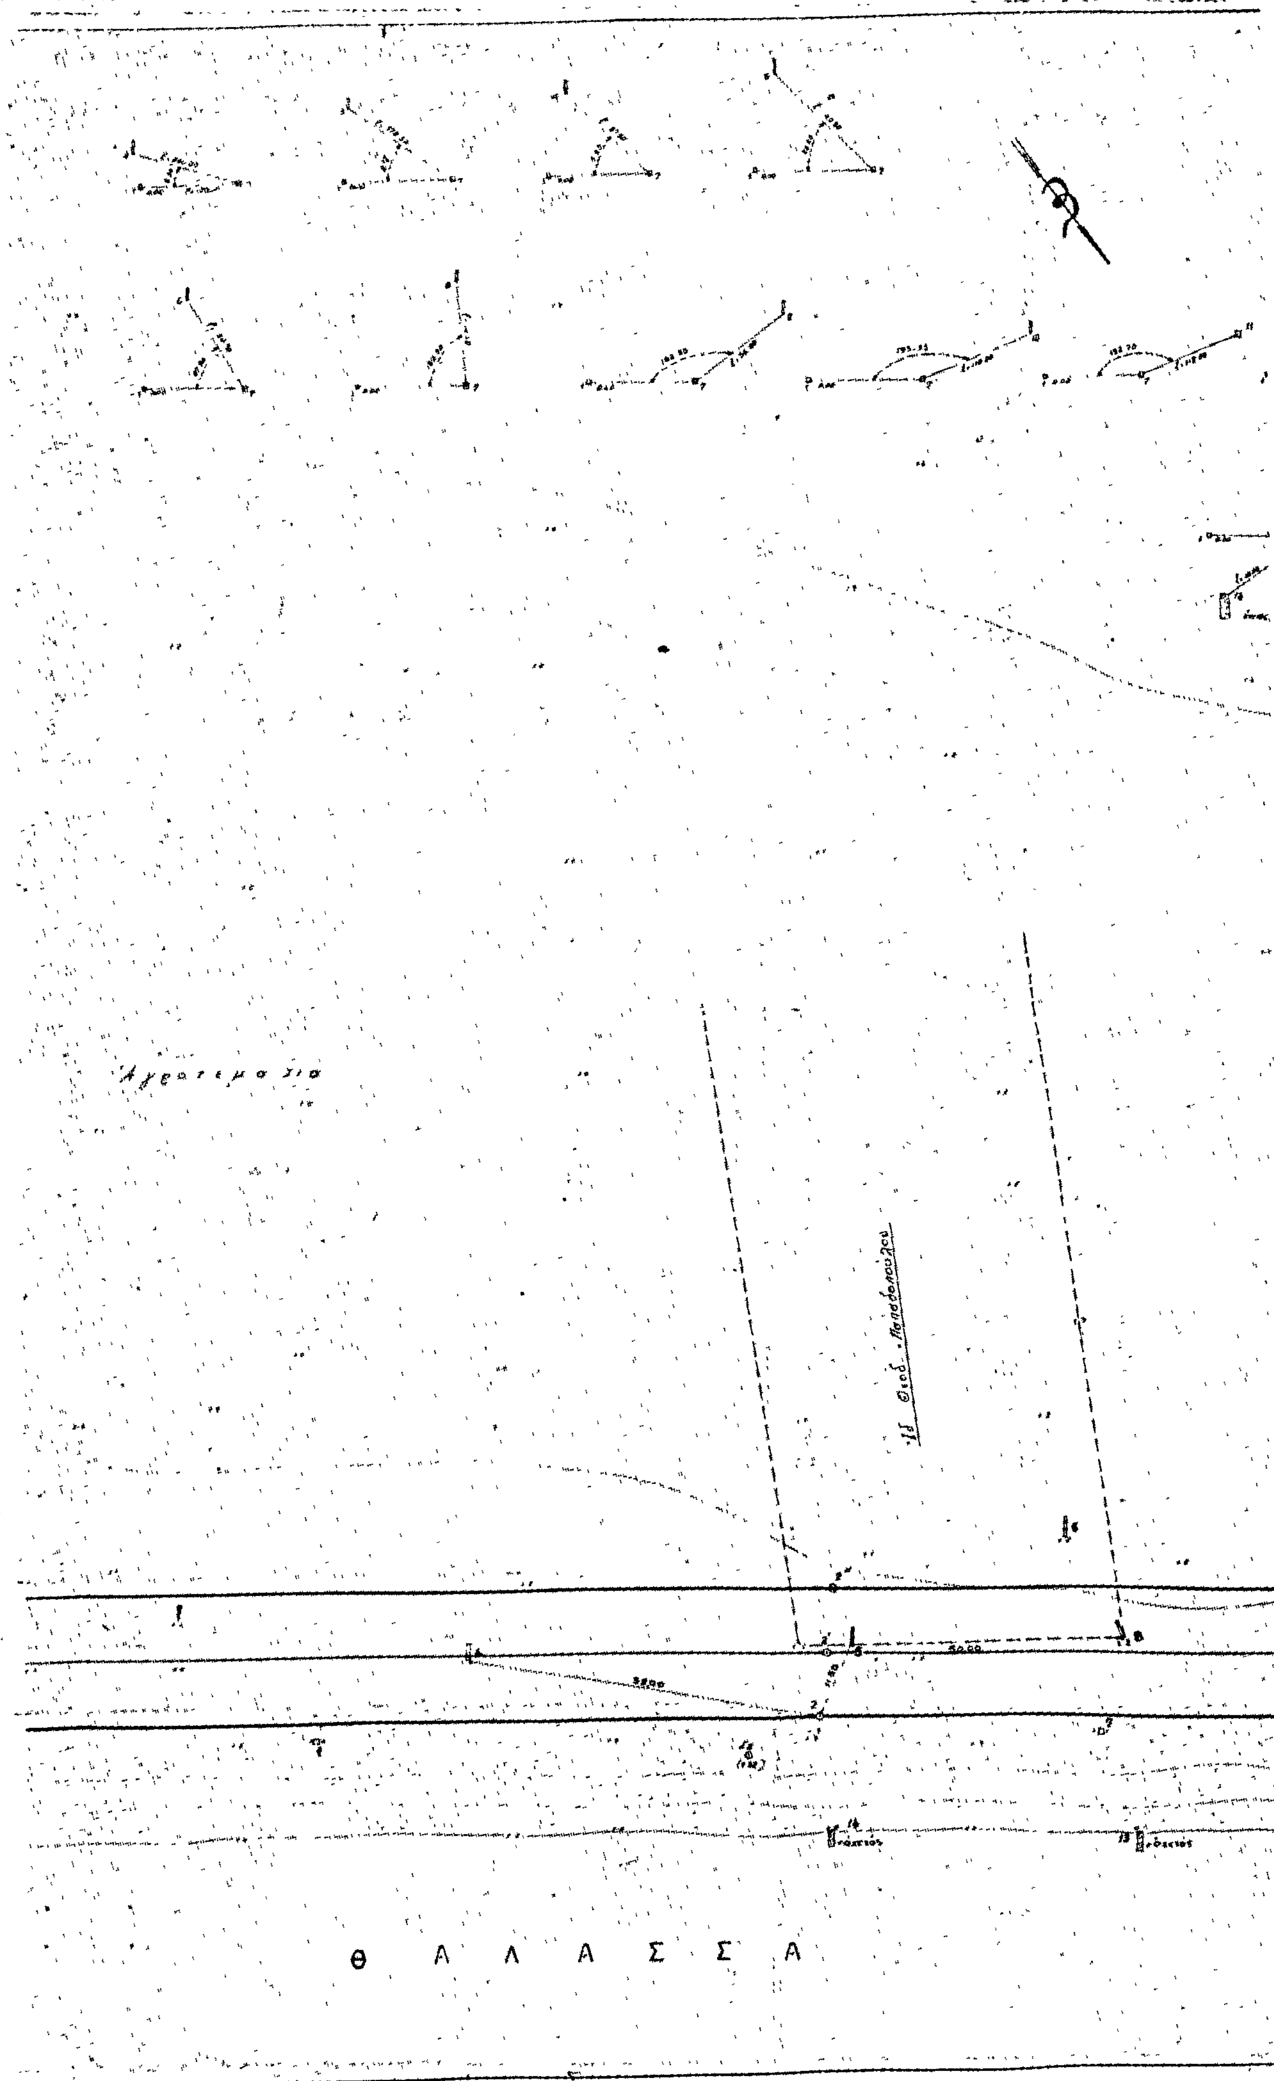
γ. Διὰ συνεχοῦς κυανῆς γραμμῆς, τὴν ὁριοργαμμὴν τοῦ παλαιοῦ αἰγιαλοῦ, ἀποφασίζει:

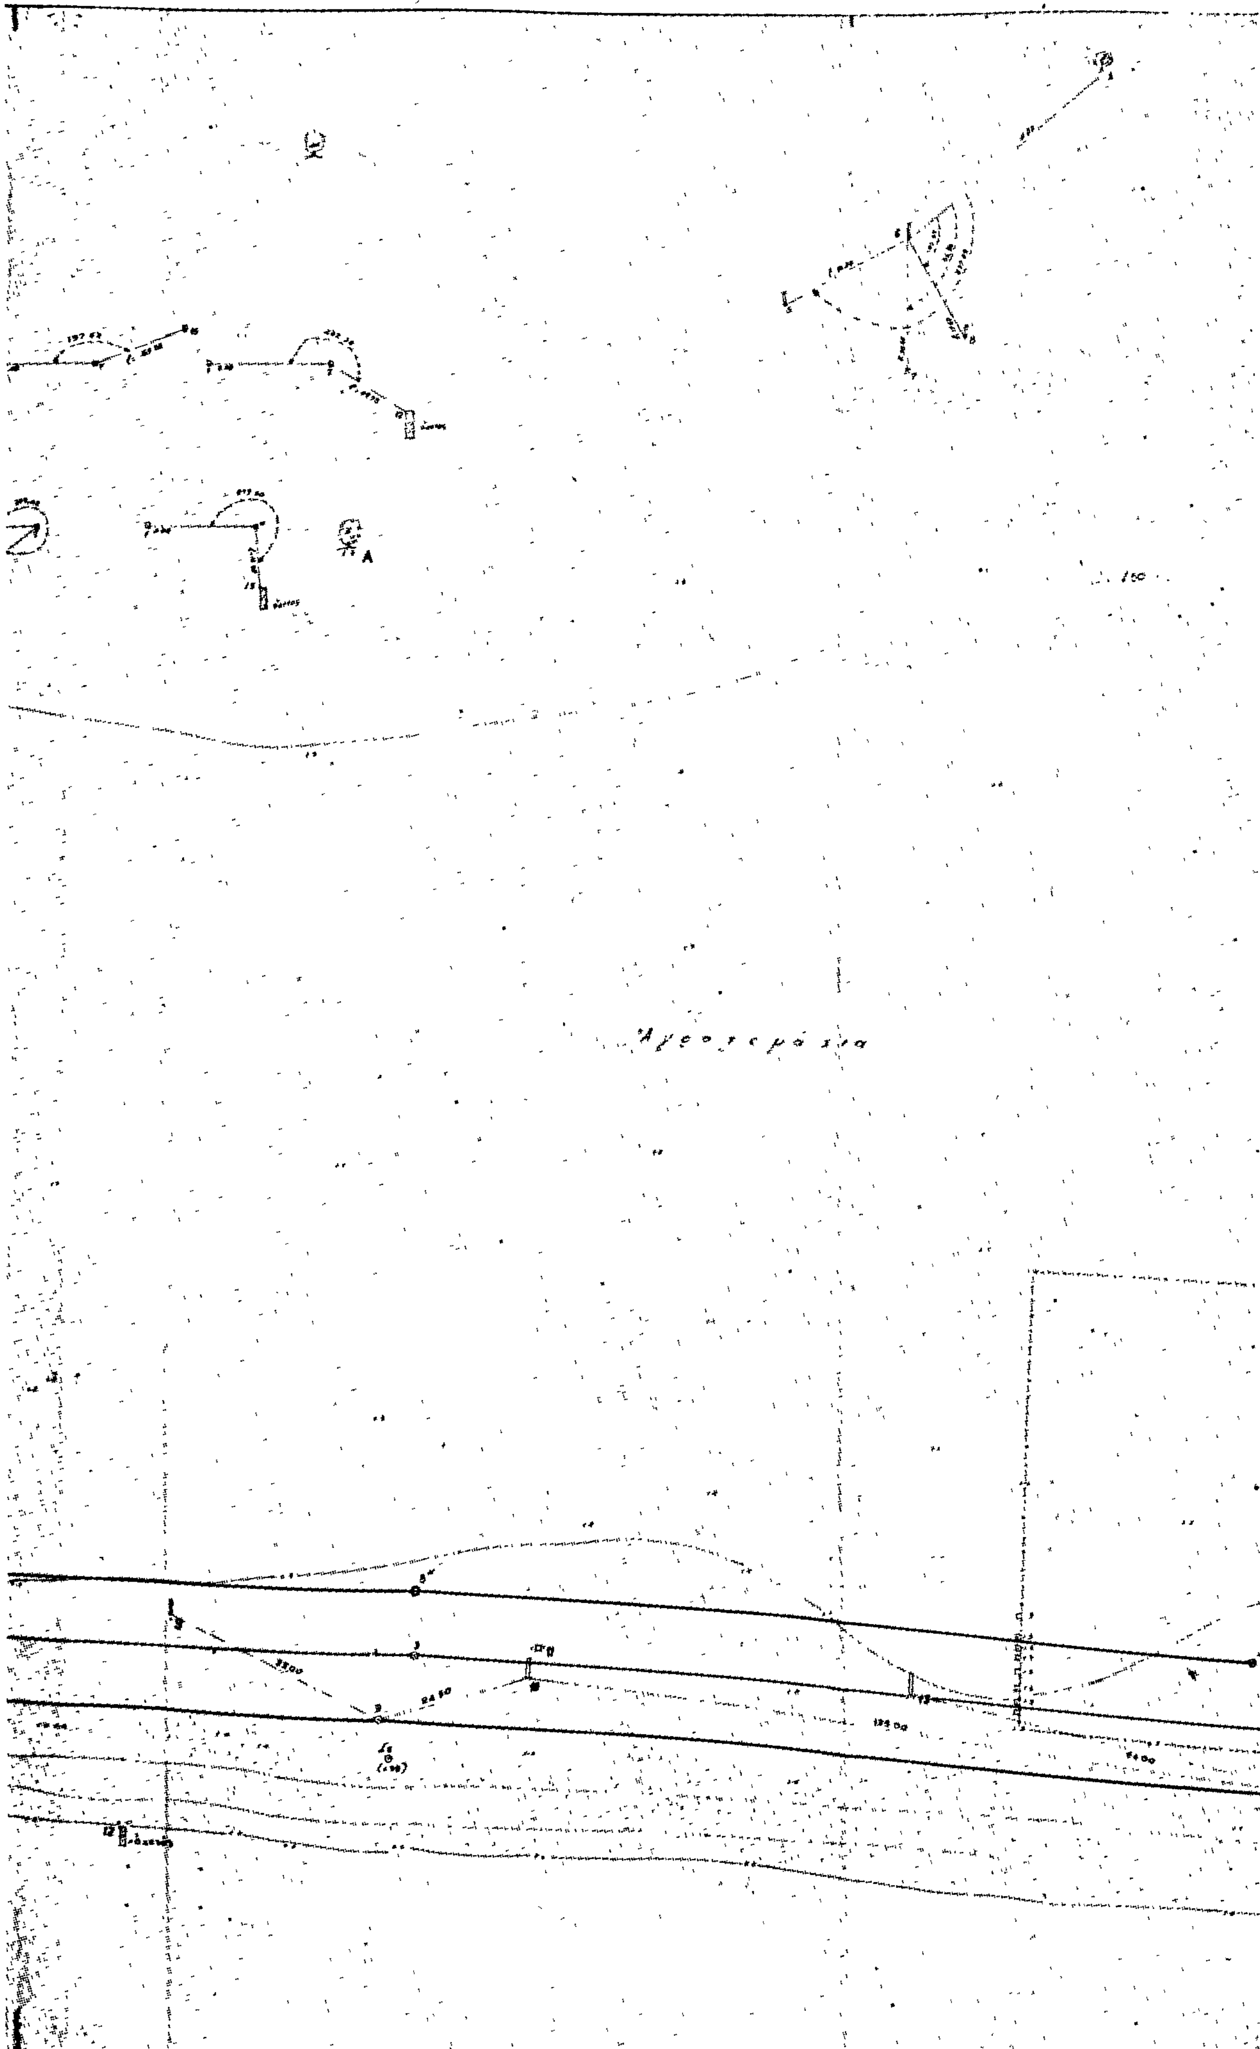
Ἐφ' ᾧ συνετάγη ἡ παροῦσα καὶ ὑπογράφεται ὡς ἕπεται.

'Ο Πρόεδρος
ΙΟΡΔΑΝΗΣ Κ. ΚΕΦΑΛΙΔΗΣ

Τὰ Μέλη
ΓΕΩΡΓΙΟΣ ΔΙΟΝΥΣΟΠΟΥΛΟΣ
ΓΡΗΓΟΡΙΟΣ ΜΠΟΥΡΟΥΚΗΣ


ΤΟΠΟΓΡΑΦΙΚΟΝ ΔΙΑΓΡΑΜΜΑ ΠΕΡΙΟΧΗΣ "ΛΙΘΙΡΗ" ΑΓ. ΚΩΝ/ΝΟΥ
ΝΟΜΟΥ ΦΘΙΩΤΙΔΟΣ ΠΡΟ ΙΔΙΟΚΤΗΣΙΑΣ ΘΕΟΔΩΡΑΣ ΠΑΠΑΔΟΠΟΥΛΟΥ
ΠΡΟΣ ΚΑΘΟΡΙΣΜΟΝ ΟΡΙΩΝ ΑΙΓΙΑΛΟΥ ΚΑΙ ΠΑΡΑΛΙΑΣ
ΚΛΙΜΑΞ 1:500
Αγροτεμάχιο
1.00
1.00
0.50


Ἀγροτεμάχια
Ἰδ. Θεοδ. Παπαδοπούλου
Θ Α Λ Α Σ Σ Α


Άγροτεμάχια

Νέα Ἐθνική ὁδός

Θάλασσα

Ἀπόσπασμα χάρτου

Κλίμαξ 1:5000

Ὑπόμνημα

= Τσιμεντοπάσσαλος

= Σιδηροῦς Πάσσαλος

= Βάσις μετών 0,25 Χ 0,25

= Δένδρον

Τό παρόν τοπογραφικό διάγραμμα δείχνει τήν ἀπό 29-1-80 ἔκθεση καθορισμού τῶν ὁρίων τοῦ αἰγιαλοῦ καί παραλίας

ΛΑΜΙΑ ΔΕΚΕΜΒΡΙΟΣ 1979

Ο ΣΥΝΤΑΞΑΣ ΜΗΧΑΝΙΚΟΣ

ΤΟΠΟΓΡΑΦΟΣ ΜΗΧΑΝΙΚΟΣ

ΛΑΜΙΑ

ΠΟΛΕΟΔΟΜΙΑ

ΑΠΟΦΑΣΕΙΣ

'Αριθ. Τ.Υ. 6917 (4)

Περὶ ἐγκρίσεως σχεδίου οἰκισμοῦ 'Αχλαδεῶν, στὸ Νομὸ 'Ιωαννίνων.

Ο ΝΟΜΑΡΧΗΣ ΙΩΑΝΝΙΝΩΝ

"Εχοντας ὑπόψη :

1. Τὶς ἰσχύουσες διατάξεις :

α) Τοῦ Ν. Δ/τος τῆς 17.7.1923 «περὶ σχεδίων πόλεων, κωμῶν κ.λπ.»

β) Τοῦ Ν. Δ/τος 690/48 «περὶ συμπληρώσεως τῶν περὶ σχεδίων πόλεων διατάξεων».

γ) Τοῦ Α.Ν. 314/68 «περὶ παροχῆς εἰς τὸν Νομάρχη κ.λπ. ἁρμοδιοτήτων».

δ) Τοῦ Ν. Δ/τος 1018/1971 μὲ τὸ ὁποῖο τροποποιεῖται ὁ Α.Ν. 319/68.

2. Τὸ Ε.10677/84 ἀπὸ 20.5.77 ἔγγραφο τοῦ Υ.Δ.Ε.

3. Τὸ πρακτικὸ ἀριθ. 27 τῆς 1.7.77 τοῦ Περιφ/κοῦ Συμβουλίου Δημ. "Εργων μετὰ ἀπὸ εἰσήγηση τοῦ Δ/ντοῦ Τεχν. 'Υπηρεσιῶν Ν. 'Ιωαννίνων, ἀποφασίζουμε :

'Εγκρίνουμε τὸ σχέδιο οἰκισμοῦ 'Αχλαδεῶν ὅπως ἔχει συνταχθῆ ἀπὸ τὴν ὑπηρεσία Οἰκισμοῦ τοῦ Υ.Δ.Ε. καὶ ὁρίζουμε τοὺς ἑξῆς ὅρους Δομήσεως.

α) 'Ελάχιστα ὅρια ἀρτιότητος τῶν οἰκοπέδων : Πρόσωπο 15μ., βάθος 18μ., ἐμβαδὸ 300 τ.μ.

β) Σύστημα δομήσεως πτερύγων.

γ) Ποσοστὸ καλύψεως κυρίων καὶ βοηθητικῶν κτισμάτων 50 %.

δ) 'Υποχρεωτικὴ στέγη πάνω ἀπ' τὸ ἀνώτατο ὕψος.

ε) 'Αριθμὸς ὀρόφων δύο (2) ὕψος 7,50 μ.

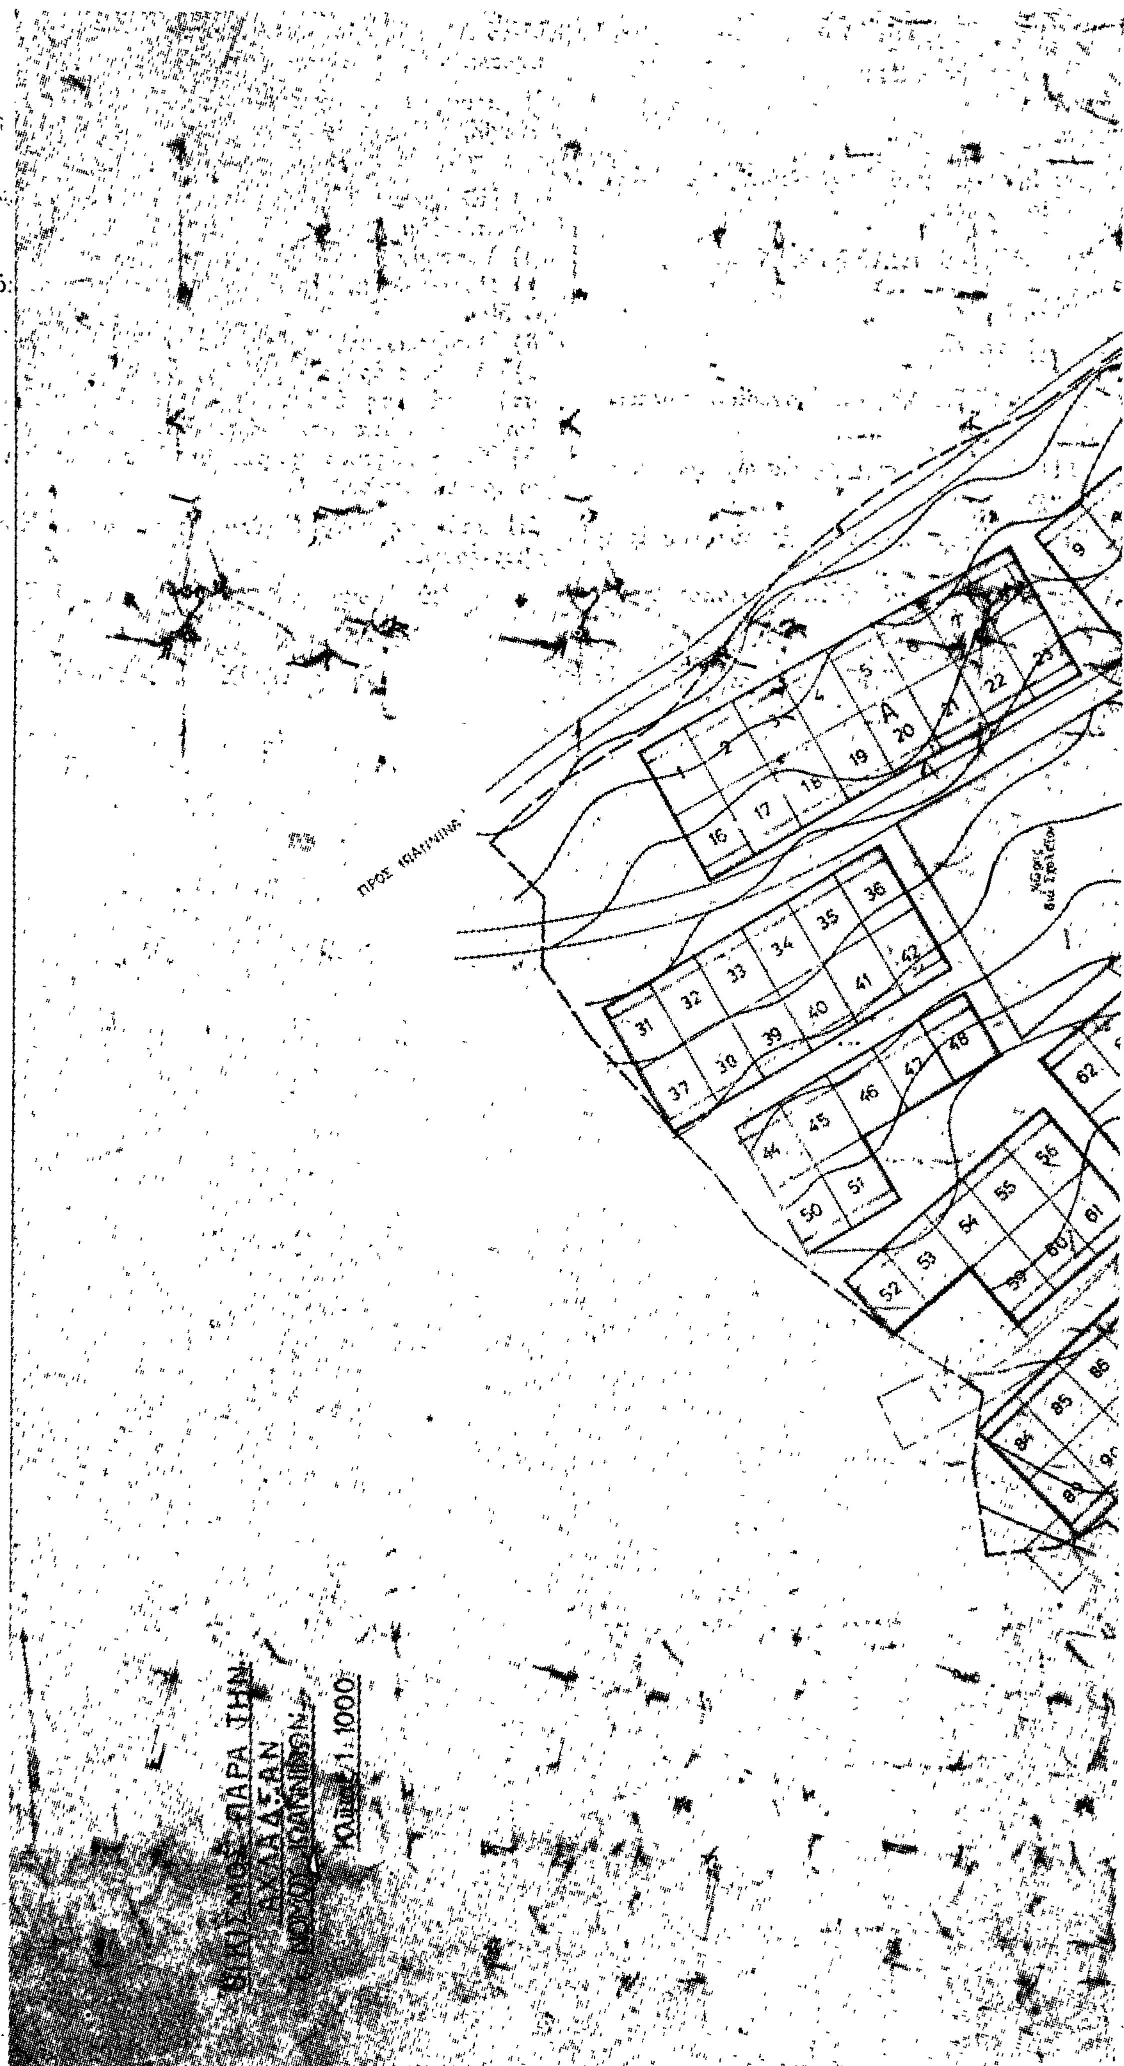
στ) 'Ελάχιστη ἀπόσταση αὐτοτελῶν κτιρίων κατοικίας ἢ βοηθητικῶν ὅταν δὲν ἐφάπτονται μεταξύ τους 4,00 μέτρα

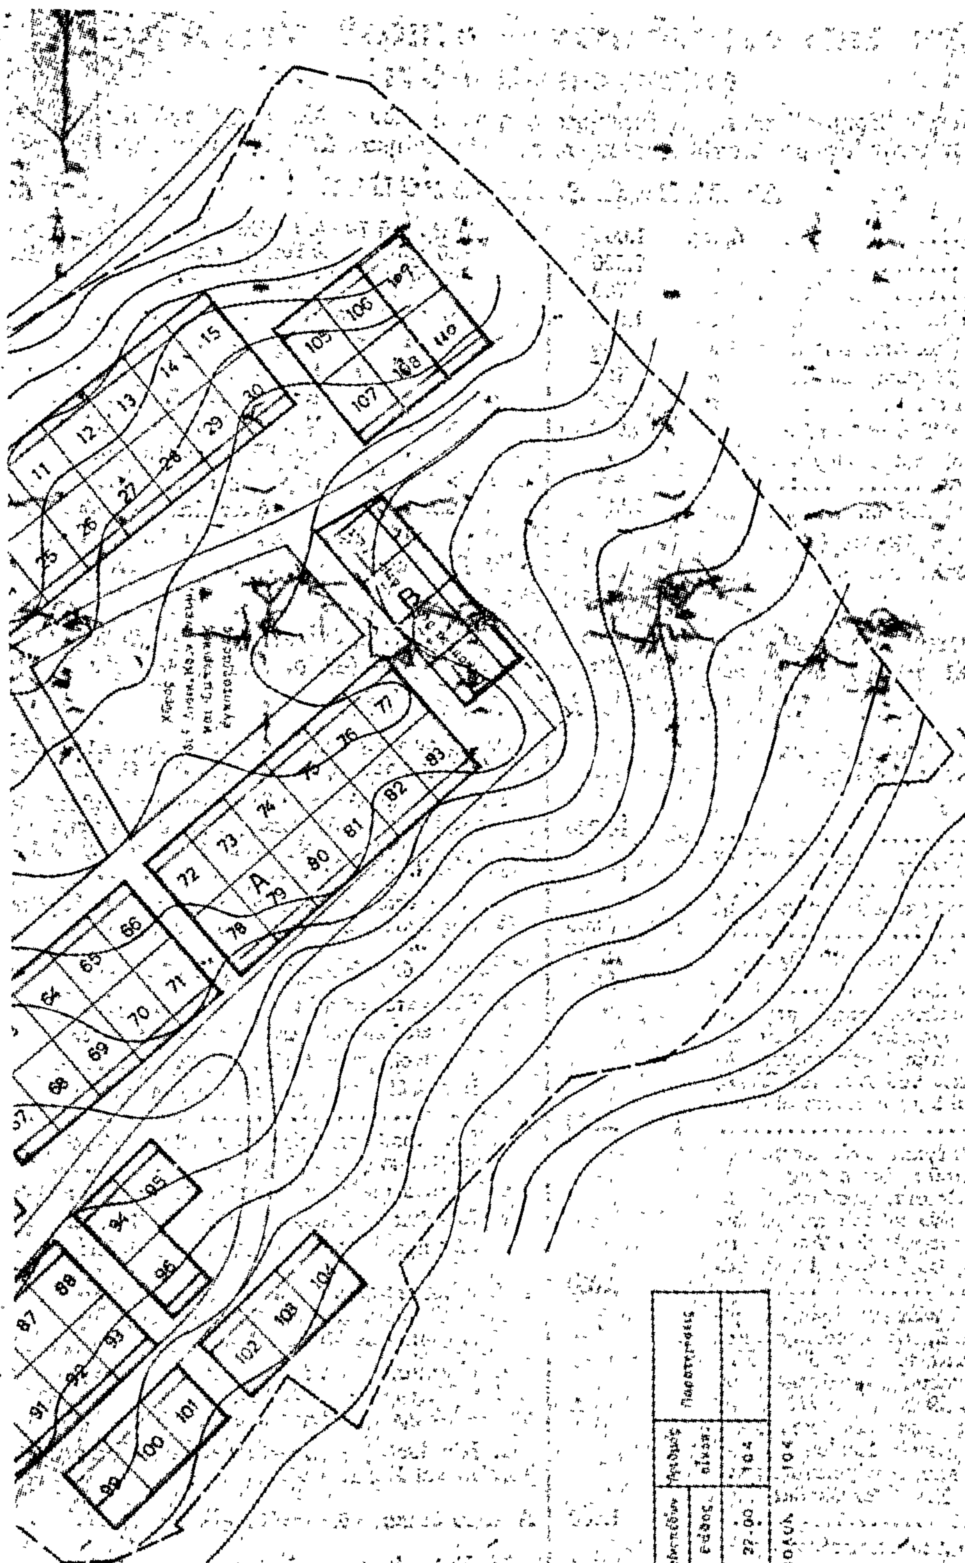
5) Τὰ βοηθητικὰ κτίρια θ' ἀναπτύσσονται στὸ πίσω ὅριο τοῦ οἰκοπέδου.

'Η ἀπόφαση αὐτὴ νὰ δημοσιευτεῖ στὴν 'Εφημερίδα τῆς Κυβερνήσεως.

'Εν 'Ιωαννίνοις τῇ 13 'Ιουλίου 1977

'Ο Νομάρχης
ΝΙΚΟΛΑΟΣ Μ. ΧΑΝΟΣ


ΠΑΡΑ ΤΗΝ
ΑΧΛΑΔΕΑΝ
1:1000
ΠΡΟΣ ΙΩΑΝΝΙΝΑ



Αριθμοί οικοπέδων	Διαστάσεις οικοπέδων		Αριθμός οίκων	Παρατηρήσεις
	Πρόσοψις	Βάθος		
1-104	18.00	27.00	104	

ΣΥΝΟΛΟΝ 104

Η ΓΕΝΙΚΗ ΔΙΕΥΘΥΝΣΗ ΤΟΥ ΕΘΝΙΚΟΥ ΤΥΠΟΓΡΑΦΕΙΟΥ

ΓΝΩΣΤΟΠΟΙΕΙ ΟΤΙ:

Ἡ ἐτήσια συνδρομὴ τῆς Ἐφημερίδας τῆς Κυβερνήσεως, ἡ τιμὴ τῶν φύλλων της ποὺ πουλιοῦνται τμηματικὰ καὶ τὰ τέλη δημοσιεύσεων στὴν Ἐφημερίδα τῆς Κυβερνήσεως, καθορίσθηκαν ἀπὸ 1 Ἰανουαρίου 1980 ὡς ἀκολούθως:

Α' ΕΤΗΣΙΕΣ ΣΥΝΔΡΟΜΕΣ

1. Γιὰ τὸ Τεῦχος Α'	Δραχ.	1.000
2. » » » Β'	»	1.500
3. » » » Γ'	»	700
4. » » » Δ'	»	1.500
5. » » » Νομικῶν Προσώπων Δ.Δ. κ.λπ.	»	700
6. » » » Ἀν. Εἰδ. Δικαστηρίου	»	100
7. » » » Παράρτημα	»	400
8. » » » Ἀνωνύμων Ἑταιρειῶν κ.λπ.	»	4.000
9. » » Δελτίο Ἐμπορικῆς καὶ Βιομηχανικῆς Ἰδιοκτησίας	»	400
10. Γιὰ ὅλα τὰ τεύχη καὶ τὸ Δ.Ε.Β.Ι.	»	9.000

Οἱ Δῆμοι καὶ οἱ Κοινότητες τοῦ Κράτους καταβάλλουν τὸ 1/2 τῶν ἀνωτέρω συνδρομῶν.

Ὑπὲρ τοῦ Ταμείου Ἀλληλοβοηθείας Προσωπικοῦ τοῦ Ἐθνικοῦ Τυπογραφείου (ΤΑΠΕΤ) ἀναλογοῦν τὰ ἑξῆς ποσά:

1. Γιὰ τὸ Τεῦχος Α'	Δραχ.	50
2. » » » Β'	»	75
3. » » » Γ'	»	35
4. » » » Δ'	»	75
5. » » » Νομικῶν Προσώπων Δ.Δ. κ.λπ.	»	35
6. » » » Ἀν. Εἰδ. Δικαστηρίου	»	5
7. » » » Παράρτημα	»	20
8. » » » Ἀνωνύμων Ἑταιρειῶν κ.λπ.	»	200
9. » » Δελτίο Ἐμπ. καὶ Βιομ. Ἰδιοκτησίας	»	20
10. Γιὰ ὅλα τὰ τεύχη	»	450

Β'. ΤΙΜΗ ΦΥΛΛΩΝ

Ἡ τιμὴ πωλήσεως κάθε φύλλου, μέχρις 8 σελ., εἶναι 5 δρχ., ἀπὸ 9 ὡς 24 σελ. 10 δρχ., ἀπὸ 25 ὡς 48 σελ. 15 δρχ., ἀπὸ 49 ὡς 80 σελ. 30 δρχ., ἀπὸ 81 σελ. καὶ ἄνω ἡ τιμὴ πωλήσεως κάθε φύλλου προσαυξάνεται κατὰ 30 δρχ. ἀνὰ 80 σελίδες.

Γ'. ΤΕΛΗ ΔΗΜΟΣΙΕΥΣΕΩΝ

Ι. Στὸ τεῦχος Ἀνωνύμων Ἑταιρειῶν καὶ Ἑταιρειῶν Περιωρισμένης Εὐθύνης:

Α' Ἀνωνύμων Ἑταιρειῶν:

1. Τῶν καταστατικῶν	Δρχ.	14.000
2. Τῶν ἀποφάσεων «περὶ συγχωνεύσεως ἀνωνύμων ἑταιρειῶν»	»	14.000
3. Τῶν κωδικοποιήσεων τῶν καταστατικῶν (ΦΕΚ 309/67, τ. Β')	»	7.000
4. Τῶν τροποποιήσεων τῶν καταστατικῶν	»	3.000
5. Τῶν ἰσολογισμῶν κάθε χρήσεως	»	6.000
6. Τῶν ὑπουργικῶν ἀποφάσεων «περὶ παροχῆς ἀδείας ἐπεκτάσεως τῶν ἐργασιῶν Ἀσφαλιστικῶν Ἑταιρειῶν», τῶν ἐκθέσεων ἐκτιμήσεως περιουσιακῶν στοιχείων καὶ τῶν ἀποφάσεων τοῦ Δ.Σ. τοῦ ΕΛΤΑ, μὲ τὶς ὁποῖες ἐγκρίνονται καὶ δημοσιεύονται οἱ κανονισμοὶ αὐτοῦ	»	5.000
7. Τῶν ἀποφάσεων «περὶ ἐγκαταστάσεως ὑποκαταστήματος, διορισμοῦ γενικοῦ πράκτορος καὶ παροχῆς πληρεξουσιότητος πρὸς ἀντιπροσώπευσιν ἐν Ἑλλάδι ἀλλοδαπῶν Ἑταιρειῶν» καὶ τῶν ἀποφάσεων «περὶ μεταβιβάσεως τοῦ χαρτοφυλακίου Ἀσφαλιστικῶν Ἑταιρειῶν κατὰ τὸ ἄρθρο 59 παρ. 1 τοῦ Ν.Δ. 400/70»	»	3.000
8. Τῶν ἀνακοινώσεων γιὰ κάθε μεταβολὴ ποὺ γίνεται μὲ ἀπόφαση Γ.Σ. ἢ Δ.Σ., τῶν προσκλήσεων σὲ γενικὲς συνελεύσεις, τῶν κατὰ τὸ ἄρθρο 32 τοῦ Ν. 3221/24 γνωστοποιήσεων, τῶν ἀνακοινώσεων, ποὺ προβλέπονται ἀπὸ τὸ ἄρθρο 59 παρ. 3 τοῦ Ν.Δ. 400/1970 «περὶ Ἀλλοδαπῶν Ἀσφαλιστικῶν Ἑταιρειῶν», τῶν ἀποφάσεων τοῦ Διοικητικοῦ Συμβουλίου τοῦ ΕΛΤΑ, ποὺ ἀναφέρονται σὲ προσωρινὲς διατάξεις καὶ τῶν ἀποφάσεων τοῦ Ὑπ. Συγκοινωνιῶν διὰ τοὺς ΗΛΠΑΠ – ΗΣΑΠ – ΟΣΕ	»	1.500
9. Τῶν συνοπτικῶν μηνιαίων καταστάσεων τῶν Τραπεζικῶν Ἑταιρειῶν	»	1.500
10. Τῶν ἀποφάσεων τῆς ἐπιτροπῆς τοῦ Χρηματιστηρίου «περὶ εἰσαγωγῆς χρεωγράφων εἰς τὸ χρηματιστήριον πρὸς διαπραγμάτευσιν, συμφώνως πρὸς τὰς διατάξεις τοῦ ἄρθρου 2 παρ. 3 Α.Ν. 148/1967»	Δρχ.	1.500
11. Τῶν ἀποφάσεων τῆς ἐπιτροπῆς κεφαλαιαγορᾶς «περὶ διαγραφῆς χρεωγράφων ἐκ τοῦ χρηματιστηρίου, συμφώνως πρὸς τὰς διατάξεις τοῦ ἄρθρου 2 παρ. 4 Α.Ν. 148/67»	»	1.500
12. Τῶν ἀποφάσεων «περὶ ἐγκρίσεως τιμολογίων τῶν Ἀσφαλιστικῶν Ἑταιρειῶν»	»	1.000

Β' Ἑταιρειῶν Περιωρισμένης Εὐθύνης:

1. Τῶν καταστατικῶν	Δρχ.	1.500
2. Τῶν κωδικοποιήσεων τῶν καταστατικῶν	»	1.500
3. Τῶν ἰσολογισμῶν κάθε χρήσεως	»	1.500
4. Τῶν ἐκθέσεων ἐκτιμήσεως περιουσιακῶν στοιχείων	»	1.500
5. Τῶν τροποποιήσεων τῶν καταστατικῶν (γιὰ κάθε συμβολαιογραφικὴ πράξη)	»	500
6. Τῶν ἀνακοινώσεων μὲ συμβολαιογραφικὴ πράξη	»	500
7. Τῶν ἀνακοινώσεων μὲ ἀπόφαση τῆς Γ.Σ.	»	400
8. Τῶν προσκλήσεων σὲ γενικὲς συνελεύσεις	»	400

Γ' Ἀλληλασφαλιστικῶν Συνεταιρισμῶν – Ἀλληλασφαλιστικῶν Ταμείων καὶ Φιλανθρωπικῶν Σωματείων:

1. Τῶν ὑπουργικῶν ἀποφάσεων «περὶ χορηγήσεως ἀδείας λειτουργίας Ἀλληλασφαλιστικῶν Συνεταιρισμῶν – Ἀλληλασφαλιστικῶν Ταμείων»	»	1.500
2. Τῶν ἰσολογισμῶν τῶν ἀνωτέρω Συνεταιρισμῶν, Ταμείων καὶ Σωματείων	»	1.500

Δ' Τῶν δικαστικῶν πράξεων:	Δρχ.	600

ΙΙ. Στὸ Τέταρτο τεῦχος:

Τῶν δικαστικῶν πράξεων γιὰ παρακατάθεση ἀποζημιώσεως	»	600

Δ'. ΚΑΤΑΒΟΛΗ ΣΥΝΔΡΟΜΩΝ - ΤΕΛΩΝ ΔΗΜΟΣΙΕΥΣΕΩΝ ΚΑΙ ΠΟΣΟΣΤΩΝ Τ.Α.Π.Ε.Τ.

1. Οἱ συνδρομὲς τοῦ ἐσωτερικοῦ καὶ τὰ τέλη δημοσιεύσεων προκαταβάλλονται στὰ Δημόσια Ταμεῖα ἔναντι ἀποδεικτικοῦ εἰσπράξεως, τὸ ὁποῖο φροντίζει ὁ ἐνδιαφερόμενος νὰ τὸ στείλει στὴ Γενικὴ Δ/νση τοῦ Ἐθνικοῦ Τυπογραφείου.

2. Οἱ συνδρομὲς τοῦ ἐξωτερικοῦ εἶναι δυνατὸ νὰ στέλνονται καὶ σὲ ἀνάλογο συνάλλαγμα μὲ ἐπιταγὴ ἐπ' ὀνόματι τοῦ Διευθυντῆ τῶν Διοικητικῶν καὶ Οἰκονομικῶν Ὑποθέσεων τοῦ Ἐθνικοῦ Τυπογραφείου.

3. Τὸ ὑπὲρ τοῦ ΤΑΠΕΤ ποσοστὸ ἐπὶ τῶν ἀνωτέρω συνδρομῶν καὶ τελῶν δημοσιεύσεων καταβάλλεται ὡς ἑξῆς:

α) στὴν Ἀθήνα: στὸ Ταμεῖο τοῦ ΤΑΠΕΤ (Κατάστημα Ἐθνικοῦ Τυπογραφείου),

β) στὶς ὑπόλοιπες πόλεις τοῦ Κράτους: στὰ Δημόσια Ταμεῖα καὶ ἀποδίδεται στὸ ΤΑΠΕΤ σύμφωνα μὲ τὶς 192378/3639/1947 (RONEO 185) καὶ 178048/5321/31.7.65 (RONEO 139) ἐγκύκλιες διαταγὲς τοῦ Γ.Λ.Κ.,

γ) στὶς περιπτώσεις συνδρομῶν ἐξωτερικοῦ: ὅταν ἡ ἀποστολή τους γίνεται μὲ ἐπιταγὲς μαζὶ μ' αὐτὲς στέλνεται καὶ τὸ ὑπὲρ τοῦ ΤΑΠΕΤ ποσοστό.

Ὁ Γενικὸς Διευθυντὴς
ΑΘΑΝ. ΠΑΝ. ΣΠΗΛΙΟΠΟΥΛΟΣ

ΑΠΟ ΤΟ ΕΘΝΙΚΟ ΤΥΠΟΓΡΑΦΕΙΟ